



Váš dopis zn.

Ze dne

Naše značka O23310092441

Vyřizuje Kristýna Semerádová

Telefon 272172511

E-mail kristyna.semeradova@pvk.cz

Datum 29.03.2023

**Společenství vlastníků pro dům 1252 -
1255, Praha - Zbraslav
Spojařů 1255
Praha-Zbraslav - Zbraslav
156 00 Praha 516**

Adresa OM: **Praha-Zbraslav - Zbraslav, Spojařů 1255**

Evidenční číslo odběru: **300076281**

Technické číslo odběru: **303751-147-V1**

VÝZVA K ODSTRANĚNÍ ZÁVAD NA VODOMĚRNÉ SESTAVĚ

Vážený odběrateli,

při poslední návštěvě výše uvedeného odběrného místa za účelem výměny vodoměru byly zjištěny na vodoměrné sestavě následující závady:

chybí vypouštěcí ventil před i za zpětnou klapkou, chybí zpětná klapka, znečištěná šachta, koroze vstupní žebříku - nebezpečí úrazu, nedostatečné podepření sestavy.

Zdvořile Vás žádáme o odstranění těchto závad podle přiloženého plánu bez zbytečného odkladu, nejdéle do 30-ti dnů od doručení této výzvy. O odstranění uvedených závad nás, prosím, informujte na výše uvedených kontaktech.

Rádi bychom Vás rovněž upozornili, že povinnost umožnit provozovateli vodovodu přístup k vodoměru (včetně odstranění fyzických překážek znemožňujících jeho výměnu) ukládá odběrateli § 17 odst. 2 zákona č.274/2001 o vodovodech a kanalizacích pro veřejnou potřebu. Odběratel je též povinen udržovat vnitřní vodovod ve funkčním stavu.


V případě, že odběratel neodstraní uvedené závady na vodovodní přípojce nebo na vnitřním vodovodu ve stanovené lhůtě, ustanovení § 9 odst. 6, písmeno e) výše citovaného zákona opravňuje dodavatele k přerušení nebo omezení dodávky vody do doby, než pomine důvod přerušení nebo omezení.

Při jednání s PVK nezapomeňte, prosím, vždy uvést technické číslo odběru.

S pozdravem

Ing. Radovan Ledvina
manažer útvaru smart solutions

VODOMĚRNÁ SESTAVA PRO PŘÍRUBOVÉ VODOMĚRY

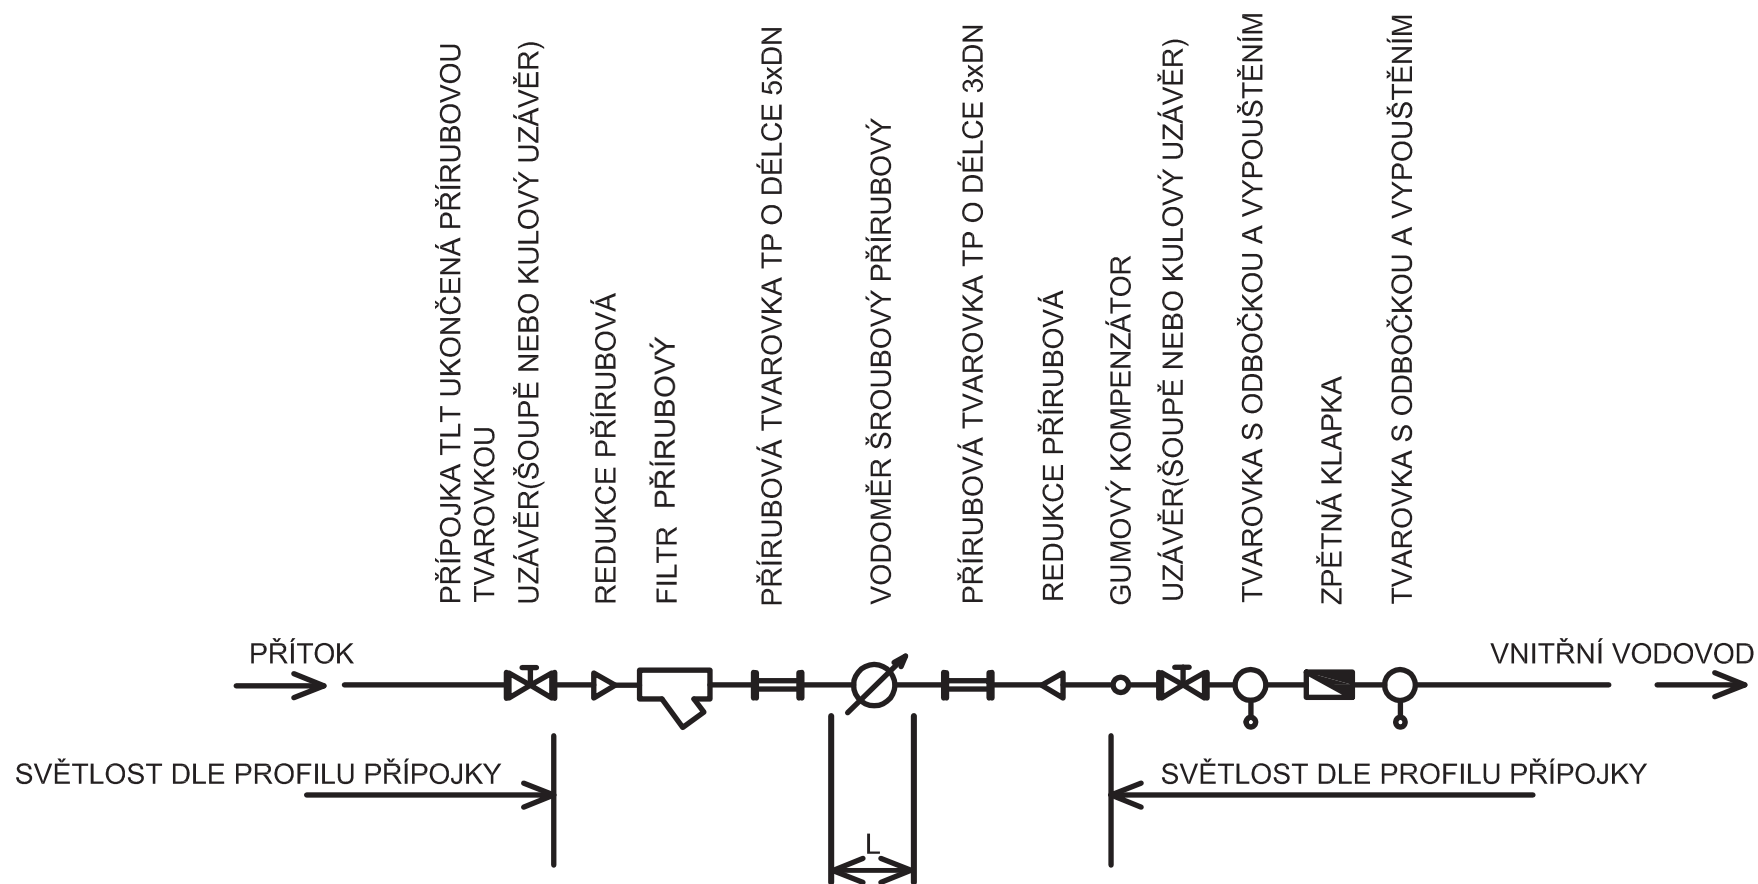

L - VYNECHANÁ DÉLKA PRO MONTÁŽ VODOMĚRU

pro vodoměr DN 50 - 270 mm
pro vodoměr DN 80 - 300 mm
pro vodoměr DN 100 - 250 mm
pro vodoměr DN 150 - 300 mm
pro vodoměr DN 200 - 350 mm

Všechny tvarovky musí být z **TLT** ! (netýká se kompenzátoru)

VODOMĚŘ MUSÍ BÝT OSAZEN VE VODOROVNÉ POLOZE !